

**ELABORATO PLANIMETRICO**

Compilato da:  
Sapone Stefano  
Iscritto all'albo:  
Architetto Dipendente Pubblico  
Prov. N.


**Agenzia delle Entrate  
CATASTO FABBRICATI  
Ufficio Provinciale di  
Cremona**

Comune di Cremona  
Sezione: Foglio: 34 Particella: 563

Protocollo n. del  
Tipo Mappale n. 19102 del 18/03/2014

Dimostrazione grafica dei subalterni

Scala 1 : 2000

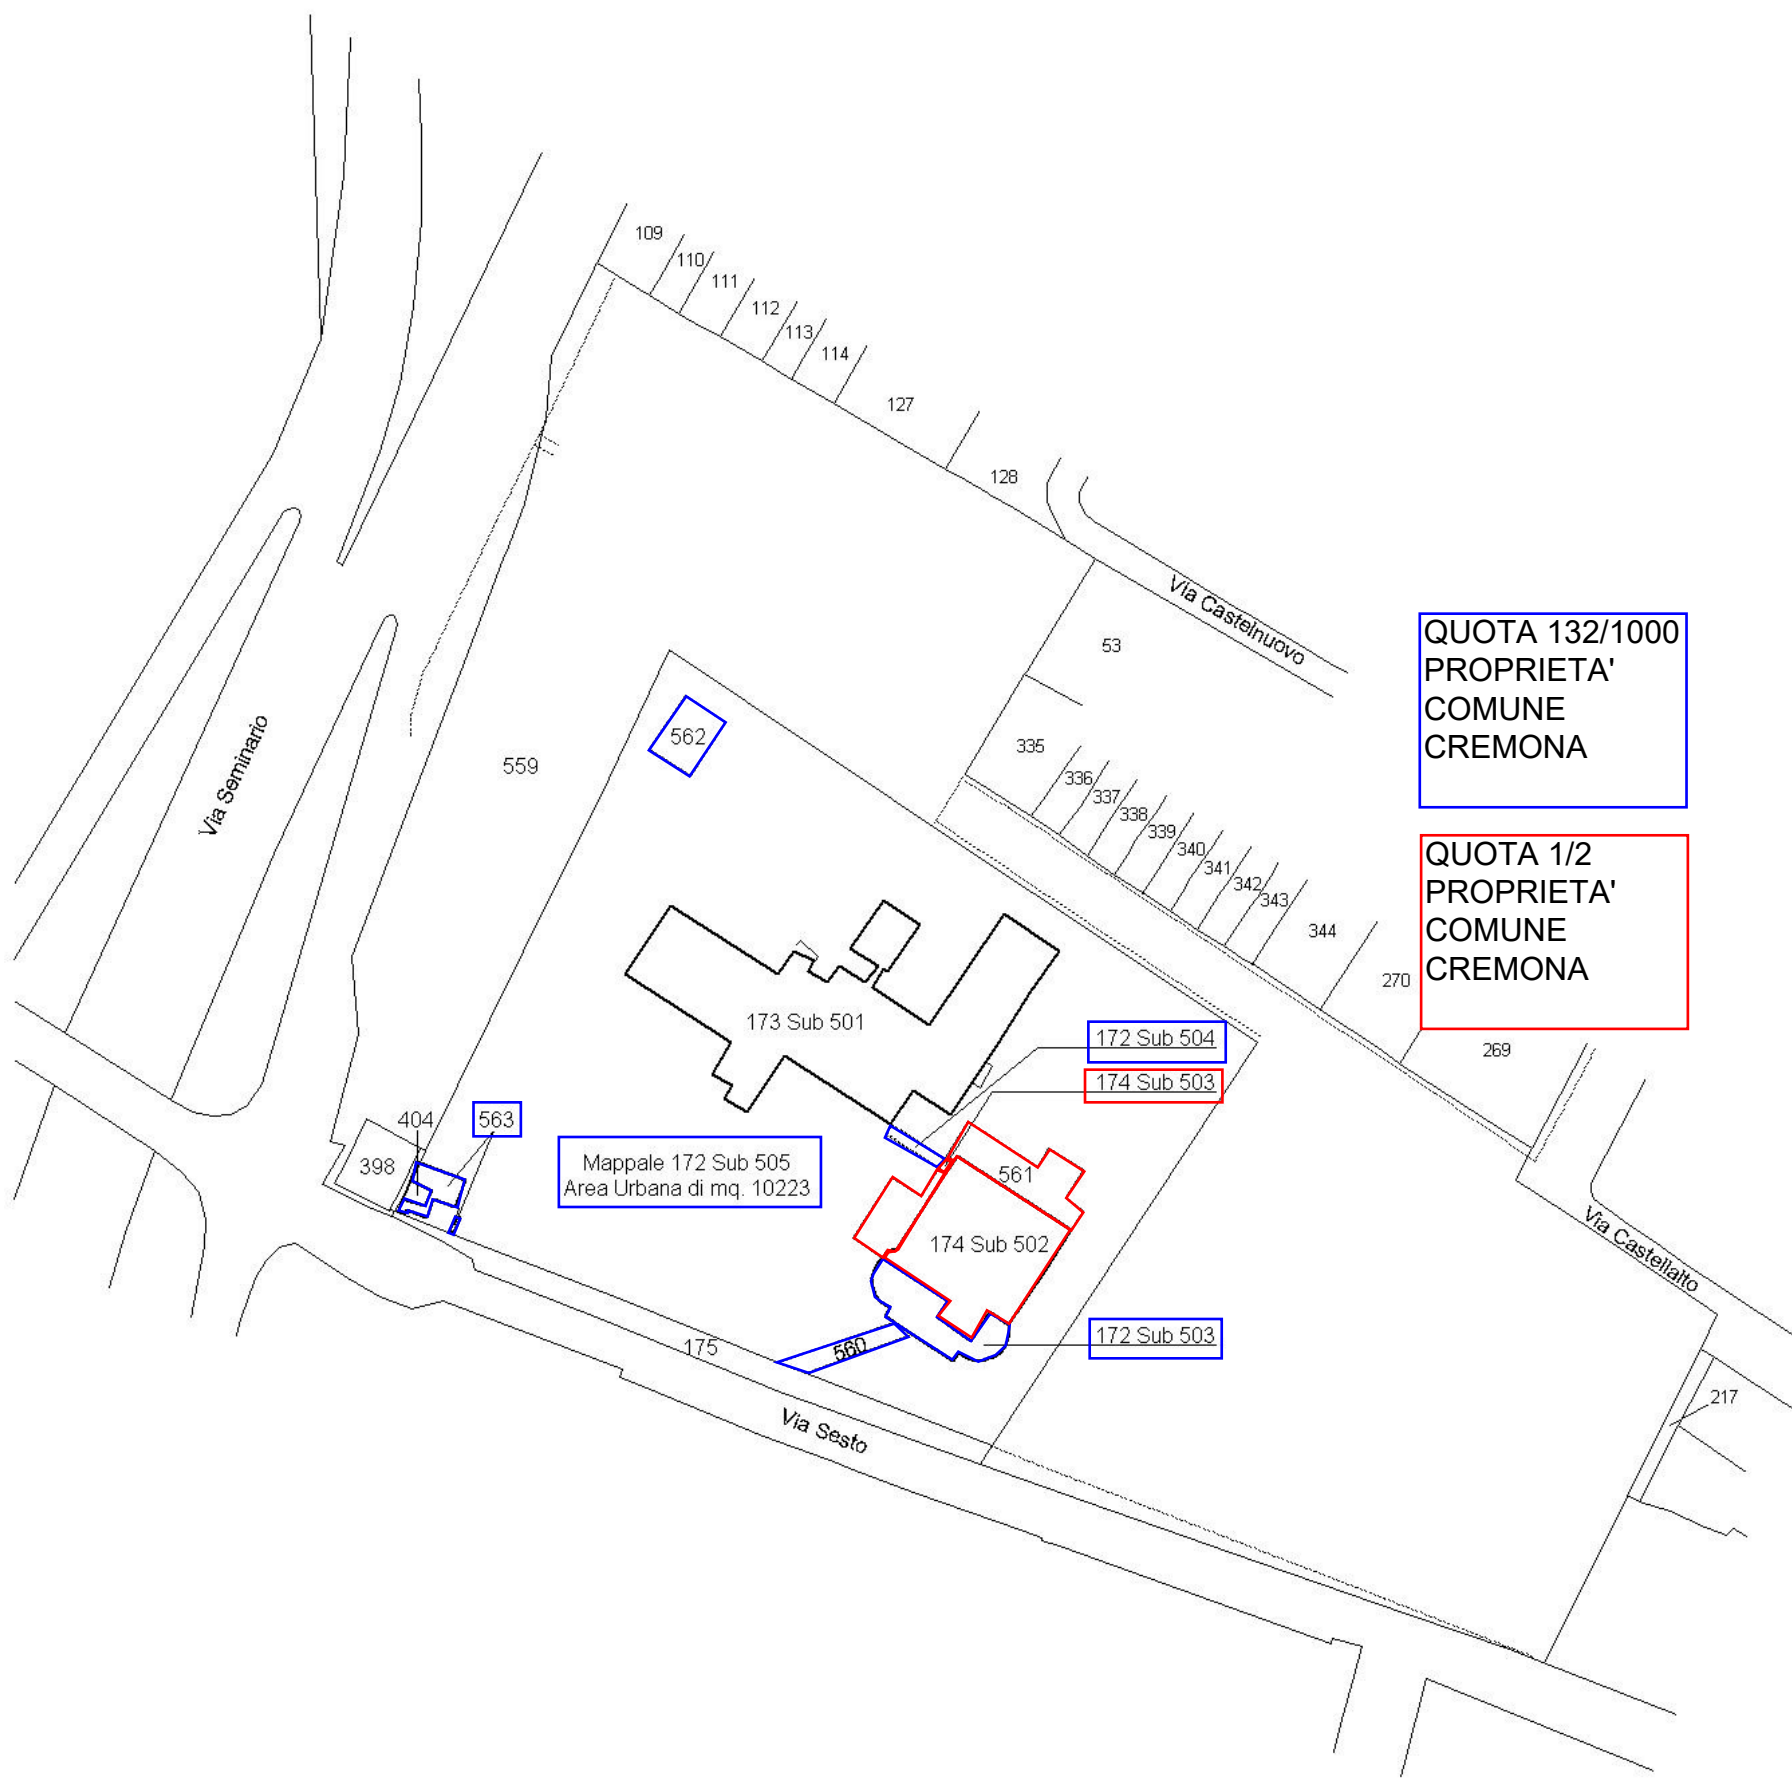

QUOTA 132/1000  
PROPRIETA'  
COMUNE  
CREMONA

QUOTA 1/2  
PROPRIETA'  
COMUNE  
CREMONA

